
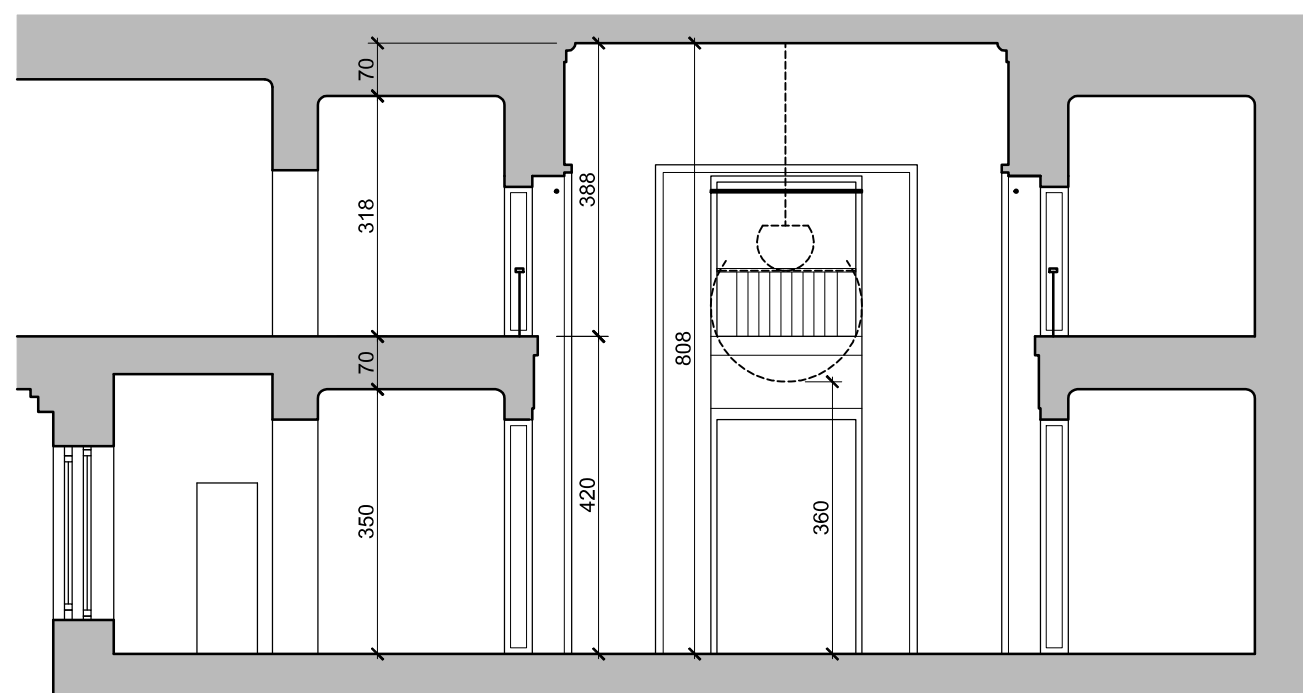


Teatr Studio im. St. I. Witkiewicza
Plac Defilad 1, 00-901 Warszawa

"FOYER"
schemat sali na potrzeby
scenografii teatralnych
rzut



rys. D1, skala 1:100
[A3], data: 19.02.2014

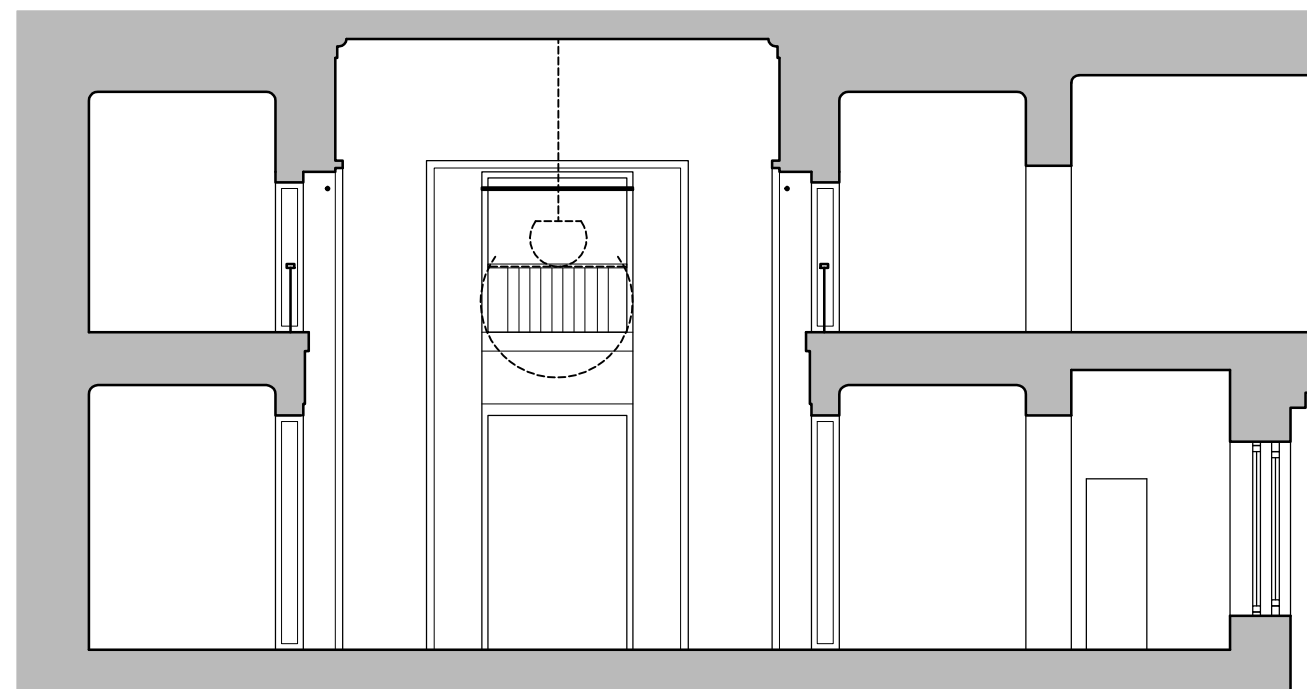

Teatr Studio im. St. I. Witkiewicza
Plac Defilad 1, 00-901 Warszawa

"FOYER"
schemat sali na potrzeby
scenografii teatralnych
widok 1, widok 2

rys. D2, skala 1:100
[A3], data: 19.02.2014

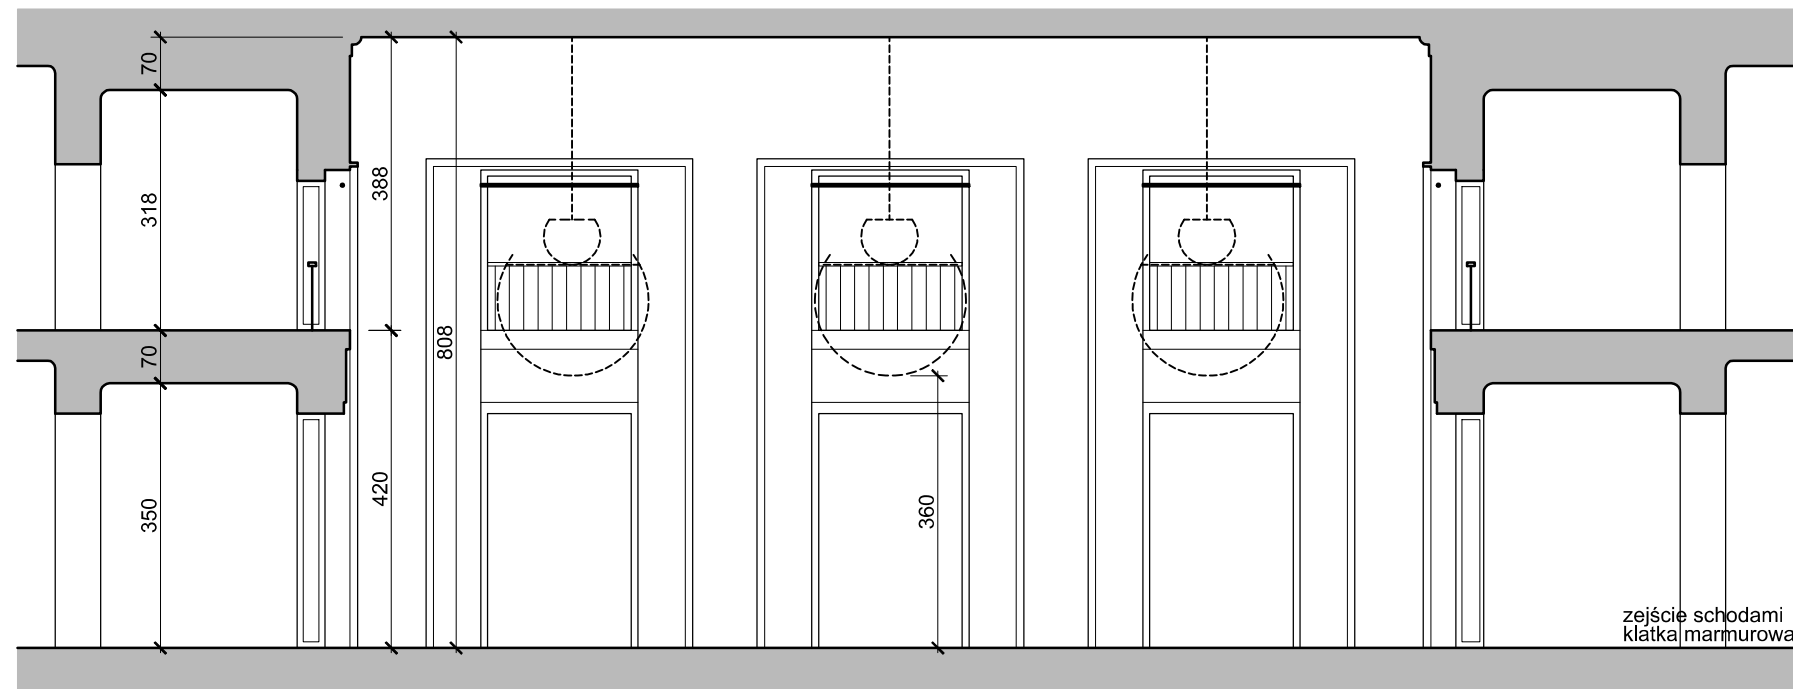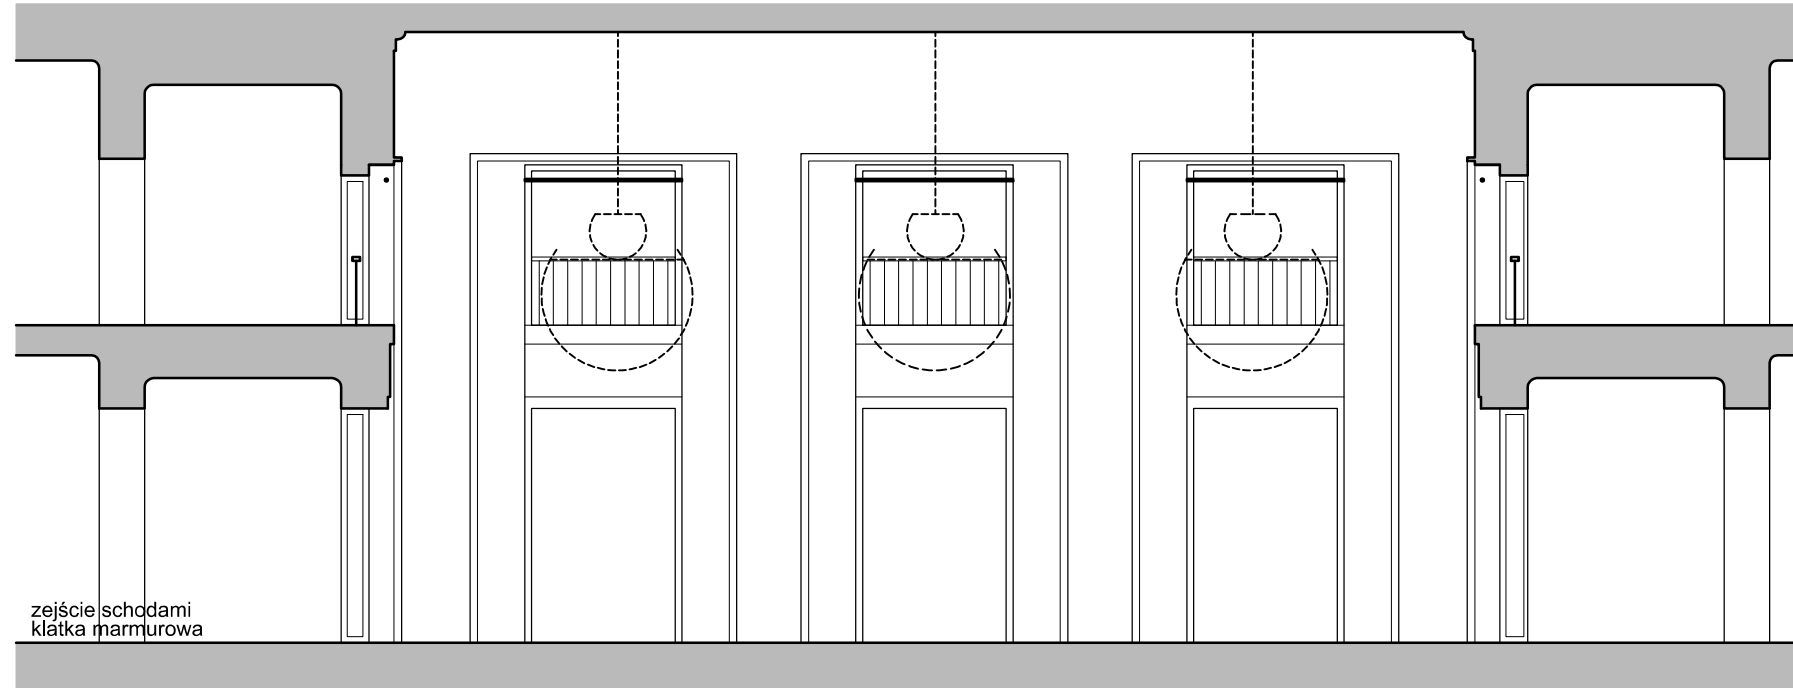

Teatr Studio im. St. I. Witkiewicza
Plac Defilad 1, 00-901 Warszawa

"FOYER"
schemat sali na potrzeby
scenografii teatralnych
widok 3, widok 4

rys. D3, skala 1:100
[A3], data: 19.02.2014