


Teatr Studio im. St. I. Witkiewicza
Plac Defilad 1, 00-901 Warszawa

"SCENA MALARNIA"

schemat sali na potrzeby
scenografii teatralnych
rzut sali z widownią

rys. B1, skala 1:100
[A3], data: 19.02.2014




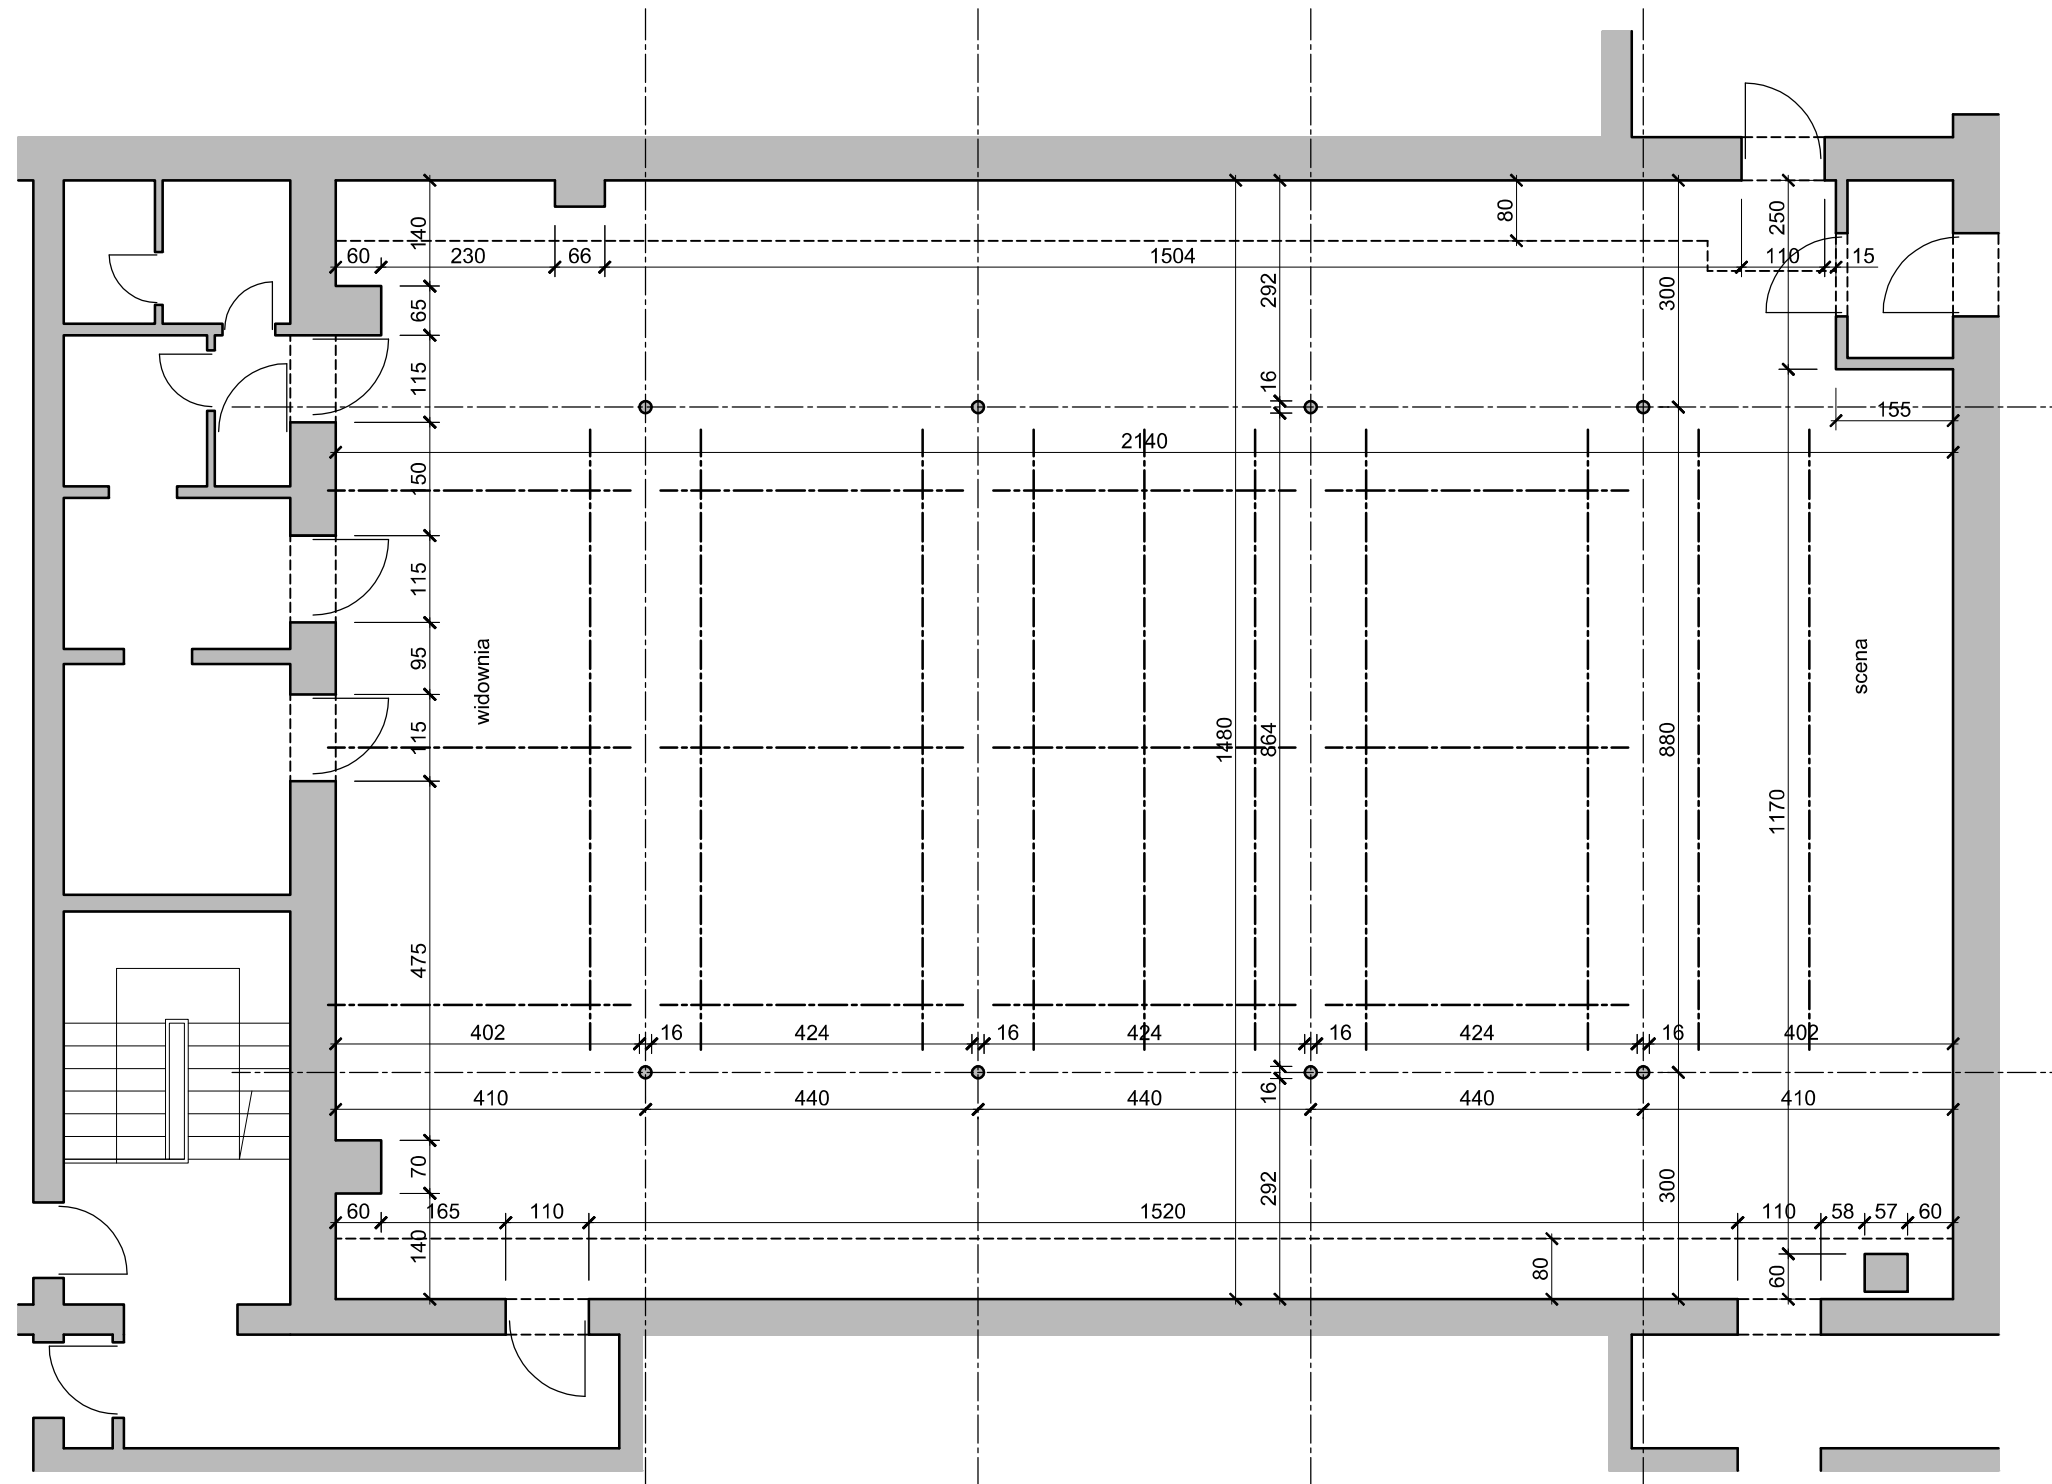


Teatr Studio im. St. I. Witkiewicza
Plac Defilad 1, 00-901 Warszawa

"SCENA MALARNIA"

schemat sali na potrzeby
scenografii teatralnych
rzut

rys. B2, skala 1:100
[A3], data: 19.02.2014

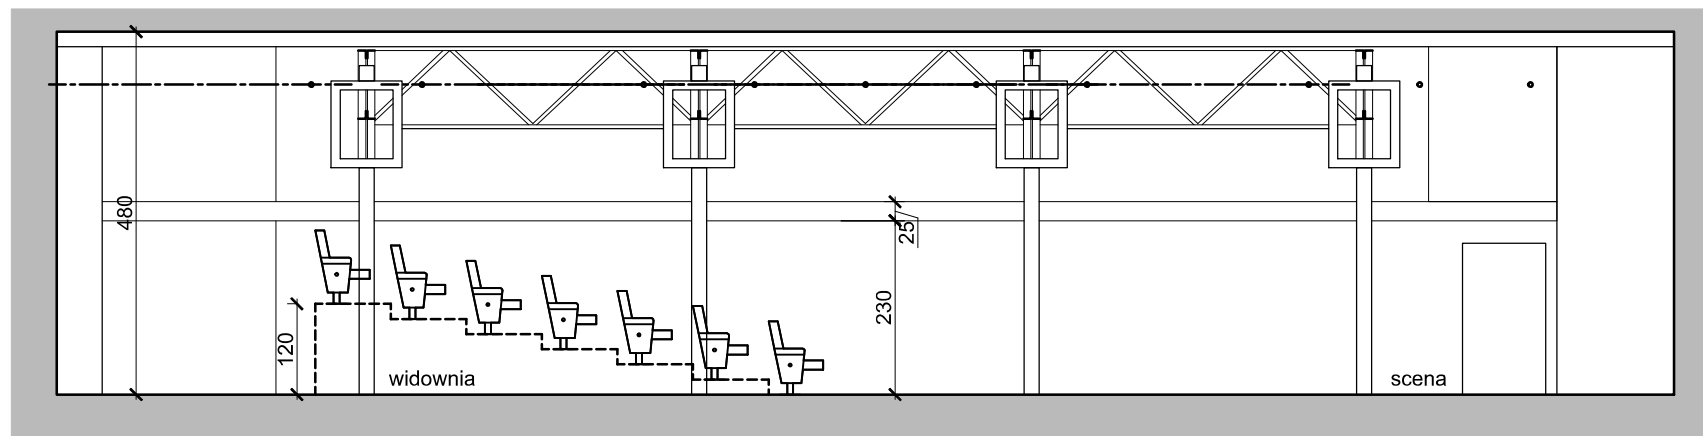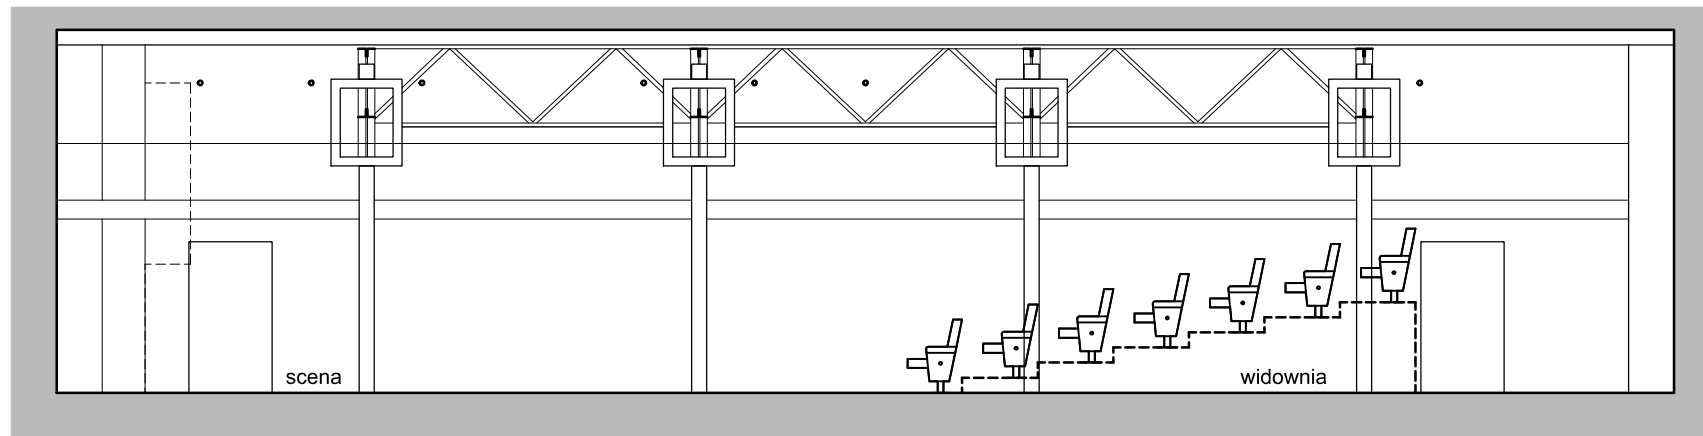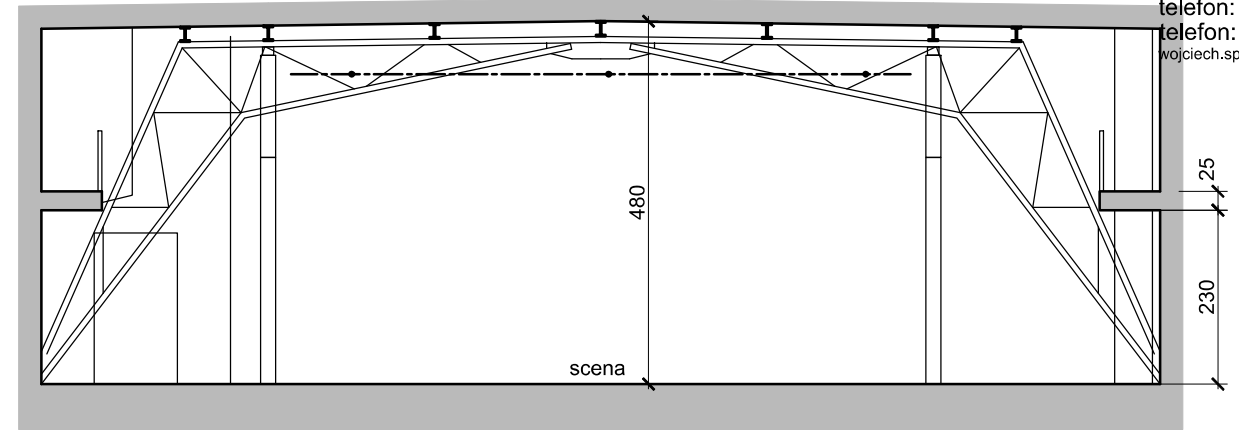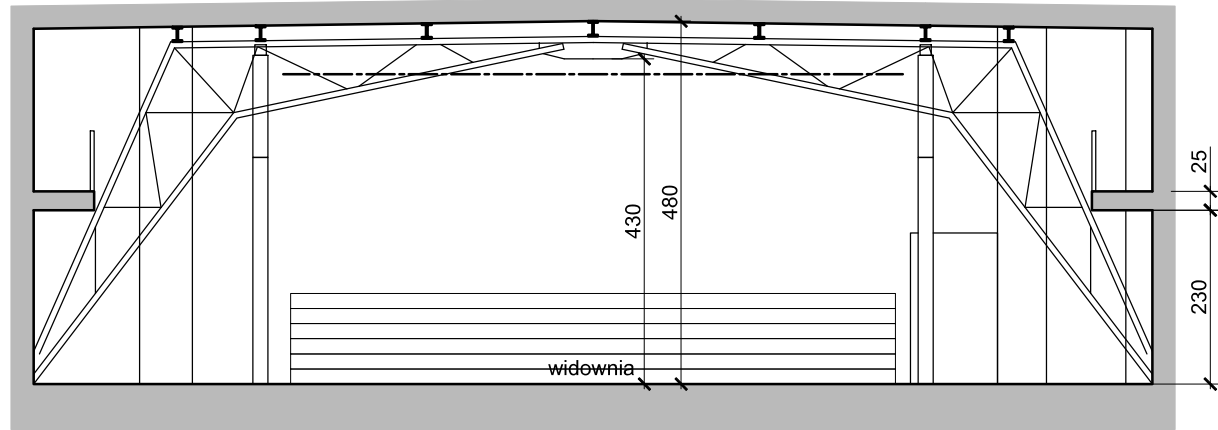

Teatr Studio im. St. I. Witkiewicza
Plac Defilad 1, 00-901 Warszawa

"SCENA MALARNIA"

schemat sali na potrzeby
scenografii teatralnych
widok 1, widok 2, widok 3, widok 4

rys. B3, skala 1:100
[A3], data: 19.02.2014