


Teatr Studio im. St. I. Witkiewicza  
Plac Defilad 1, 00-901 Warszawa

## "SCENA MODELATORNIA"

schemat sali na potrzeby  
scenografii teatralnych  
rzut sali z widownią

rys. C1, skala 1:100  
[A3], data: 19.02.2014




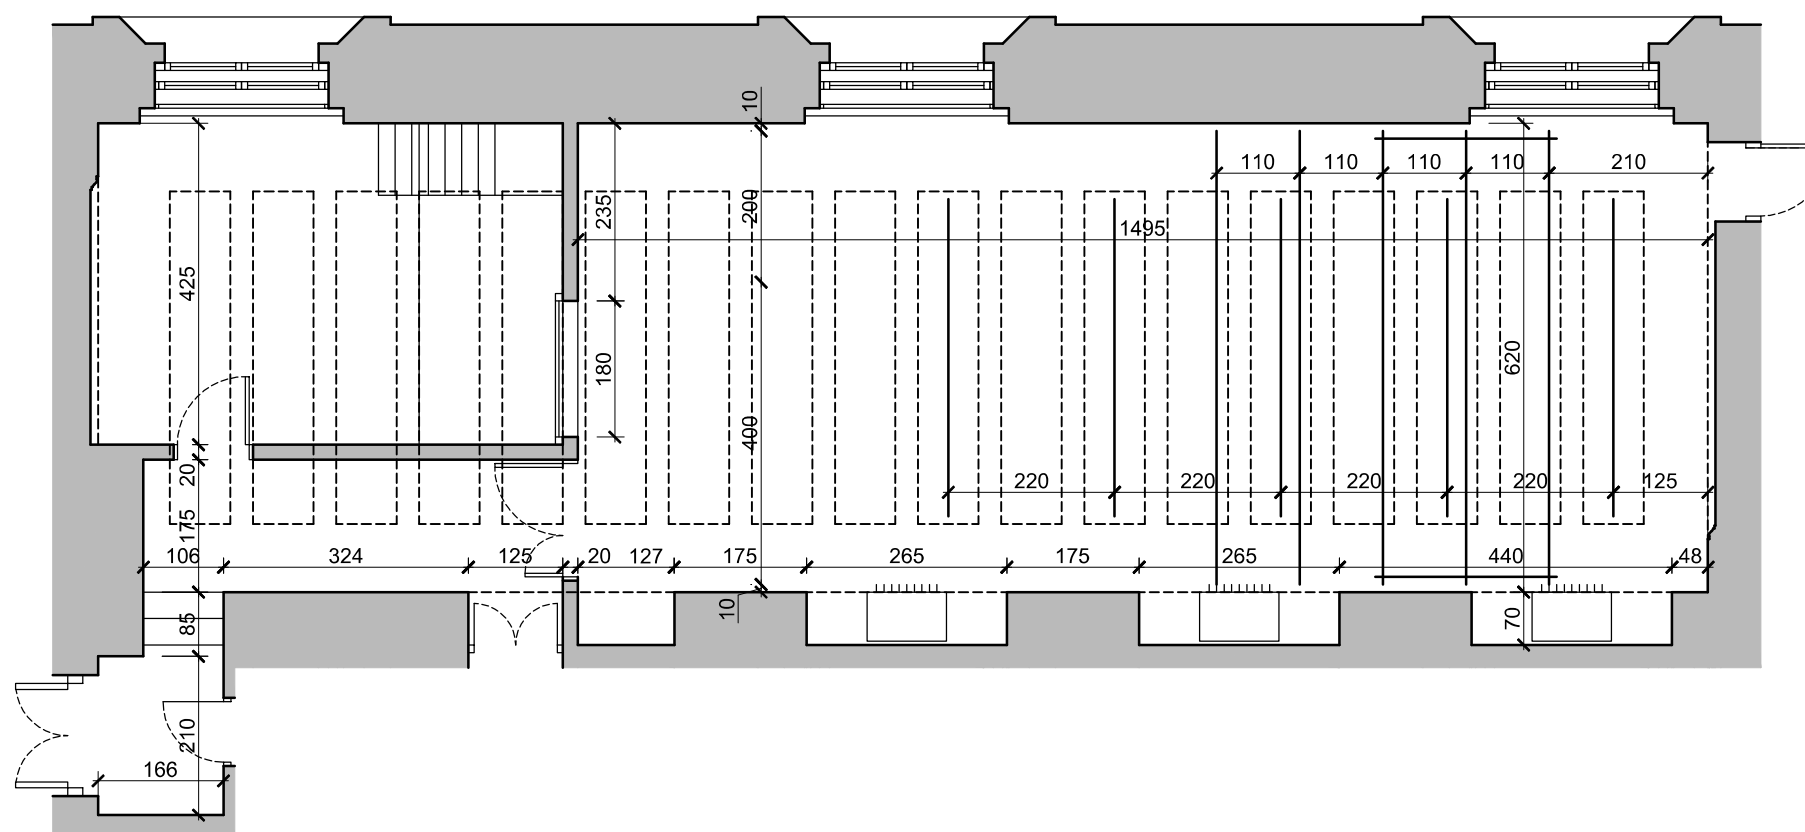


Teatr Studio im. St. I. Witkiewicza  
Plac Defilad 1, 00-901 Warszawa

**"SCENA MODELATORNIA"**

schemat sali na potrzeby  
scenografii teatralnych  
rzut

rys. C2, skala 1:100  
[A3], data: 19.02.2014

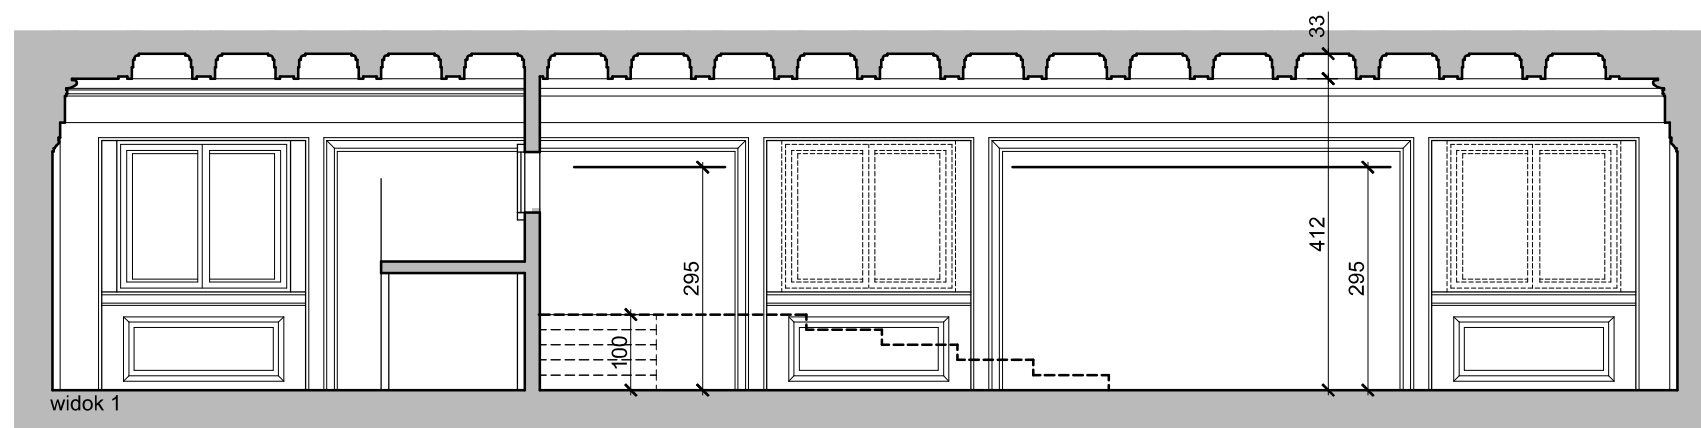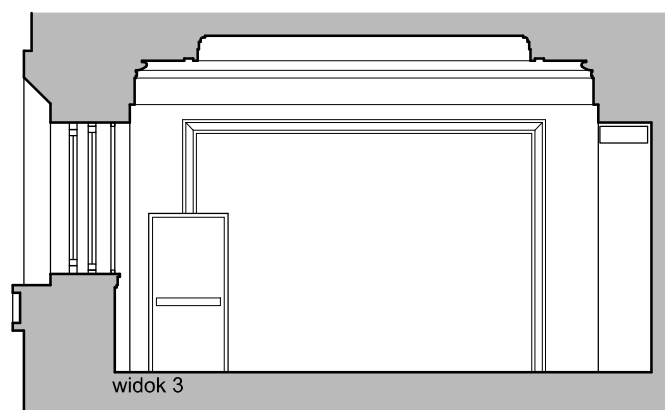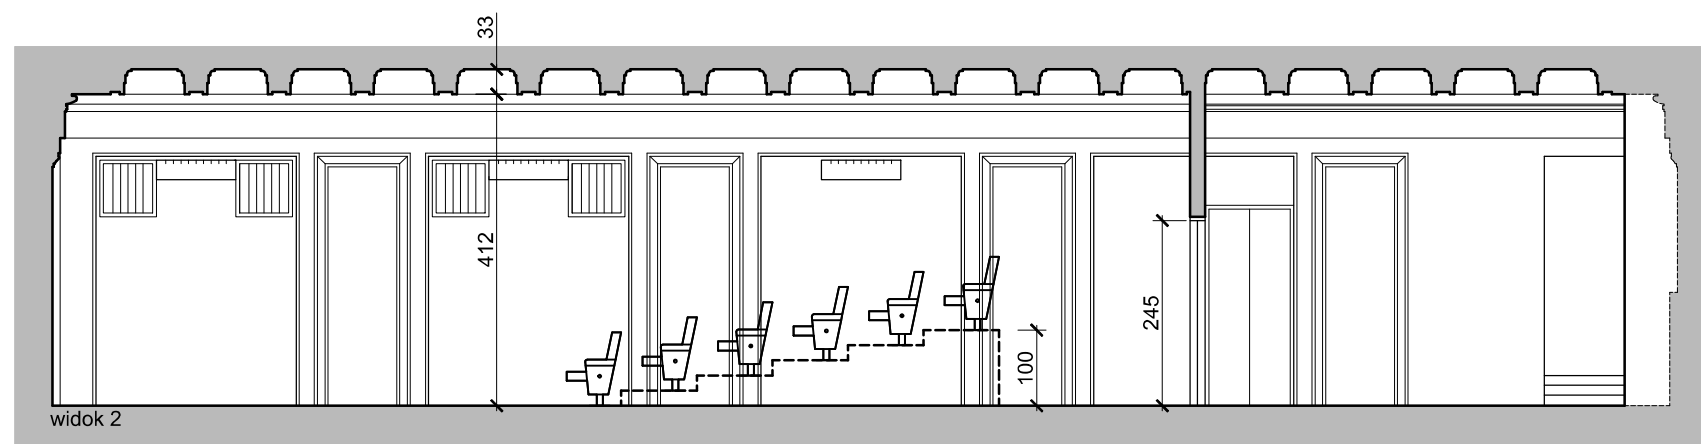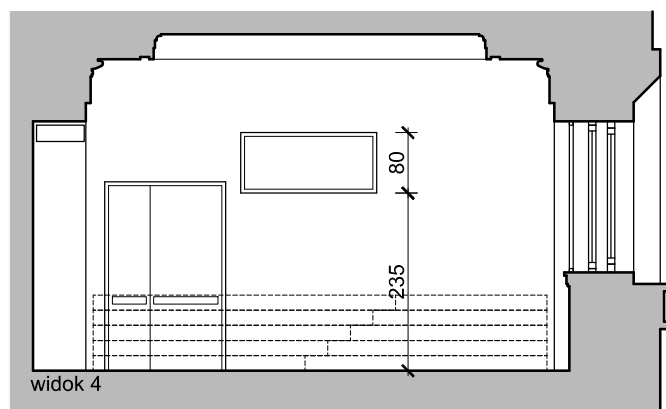

Teatr Studio im. St. I. Witkiewicza  
Plac Defilad 1, 00-901 Warszawa

**"SCENA MODELATORNIA"**

schemat sali na potrzeby  
scenografii teatralnych  
widok 1, widok 2, widok 3, widok 4

rys. C3, skala 1:100  
[A3], data: 19.02.2014